


# 配置図

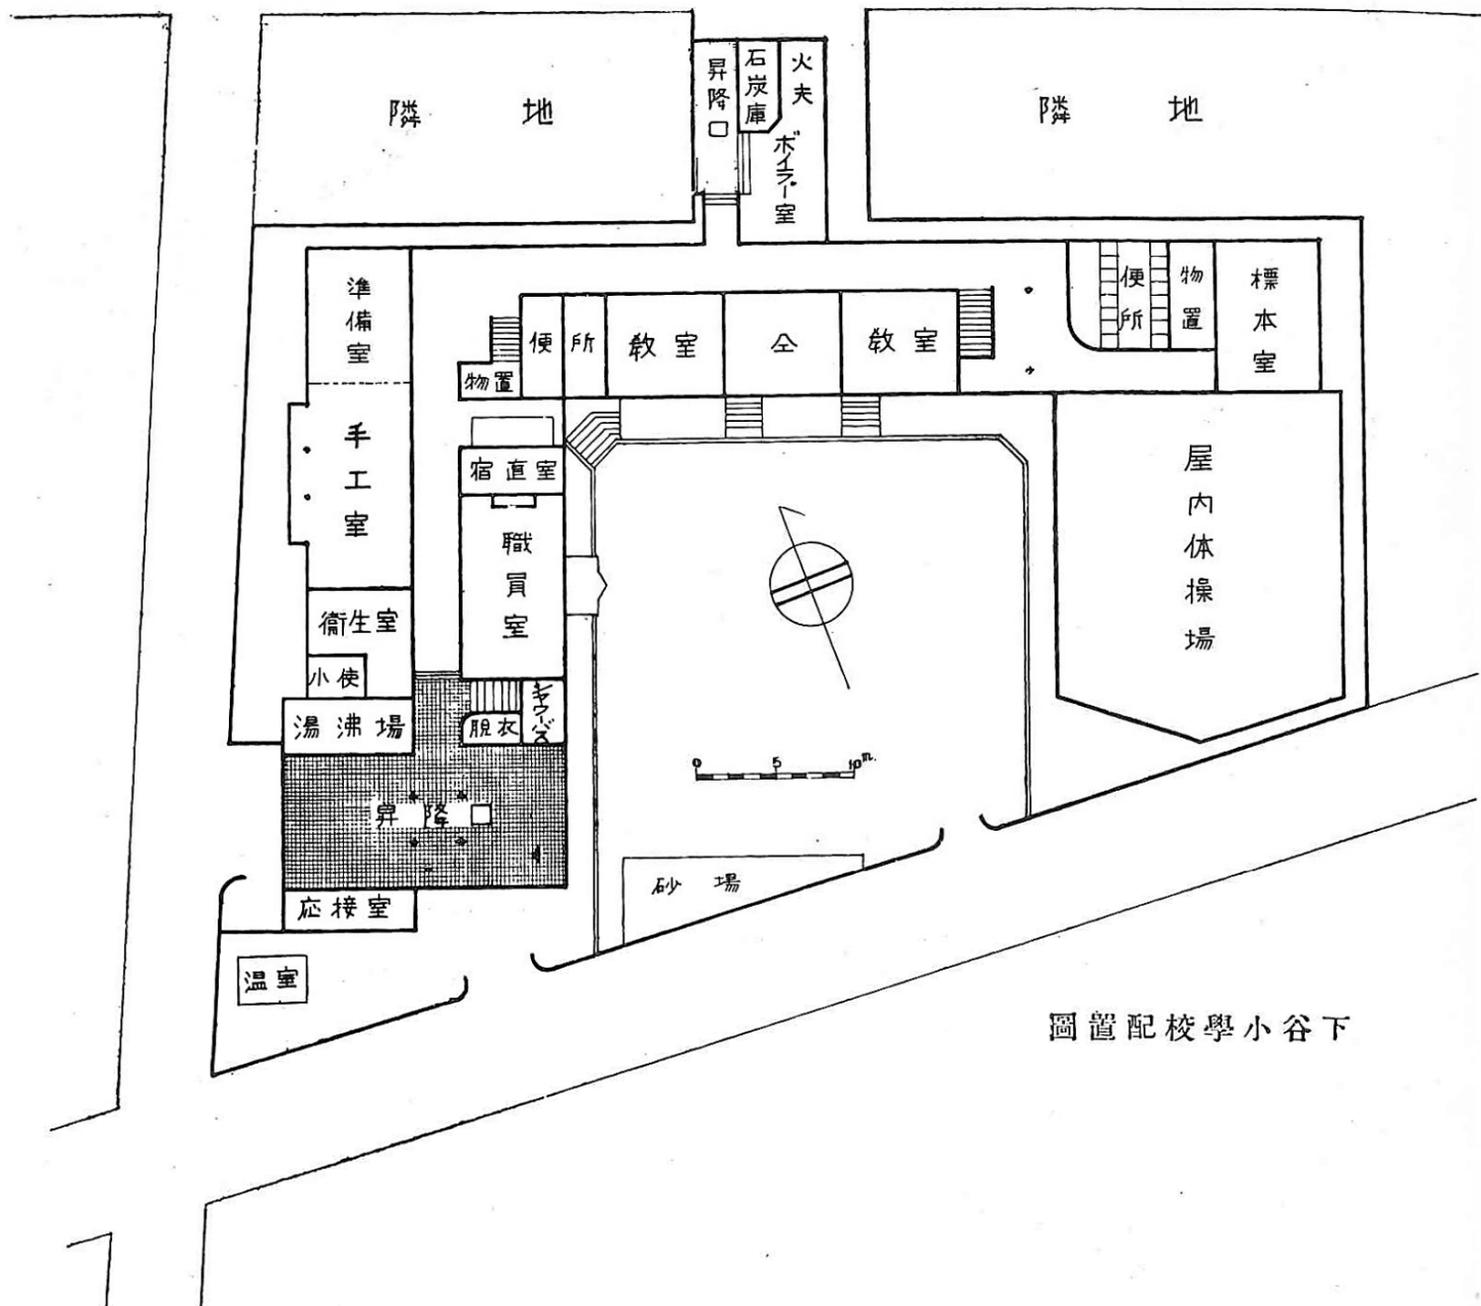

下谷小學校配置圖

## 概要 ~惜しまれながらも、今年解体~



旧所在地	下谷区北稻荷町五十三番地	
現所在地	台東区東上野4丁目7番9号	
創立	明治19年11月(平成2年閉校)	
竣工	昭和3年12月7日	
隣接公園	—	
学級数 ※竣工時。以下同。	22	
校地坪数/校舎坪数	約953坪/約1253坪	
教室	普通教室	特別教室(手工・理科・唱歌・図画・裁縫)
	準備室	標本室 職員室
	宿直室	応接室 小使・湯沸室
	衛生室	汽罐室 屋内体操場

※衛生室=保健室、汽罐室=ボイラー室 『東京市教育施設復興図集』より